


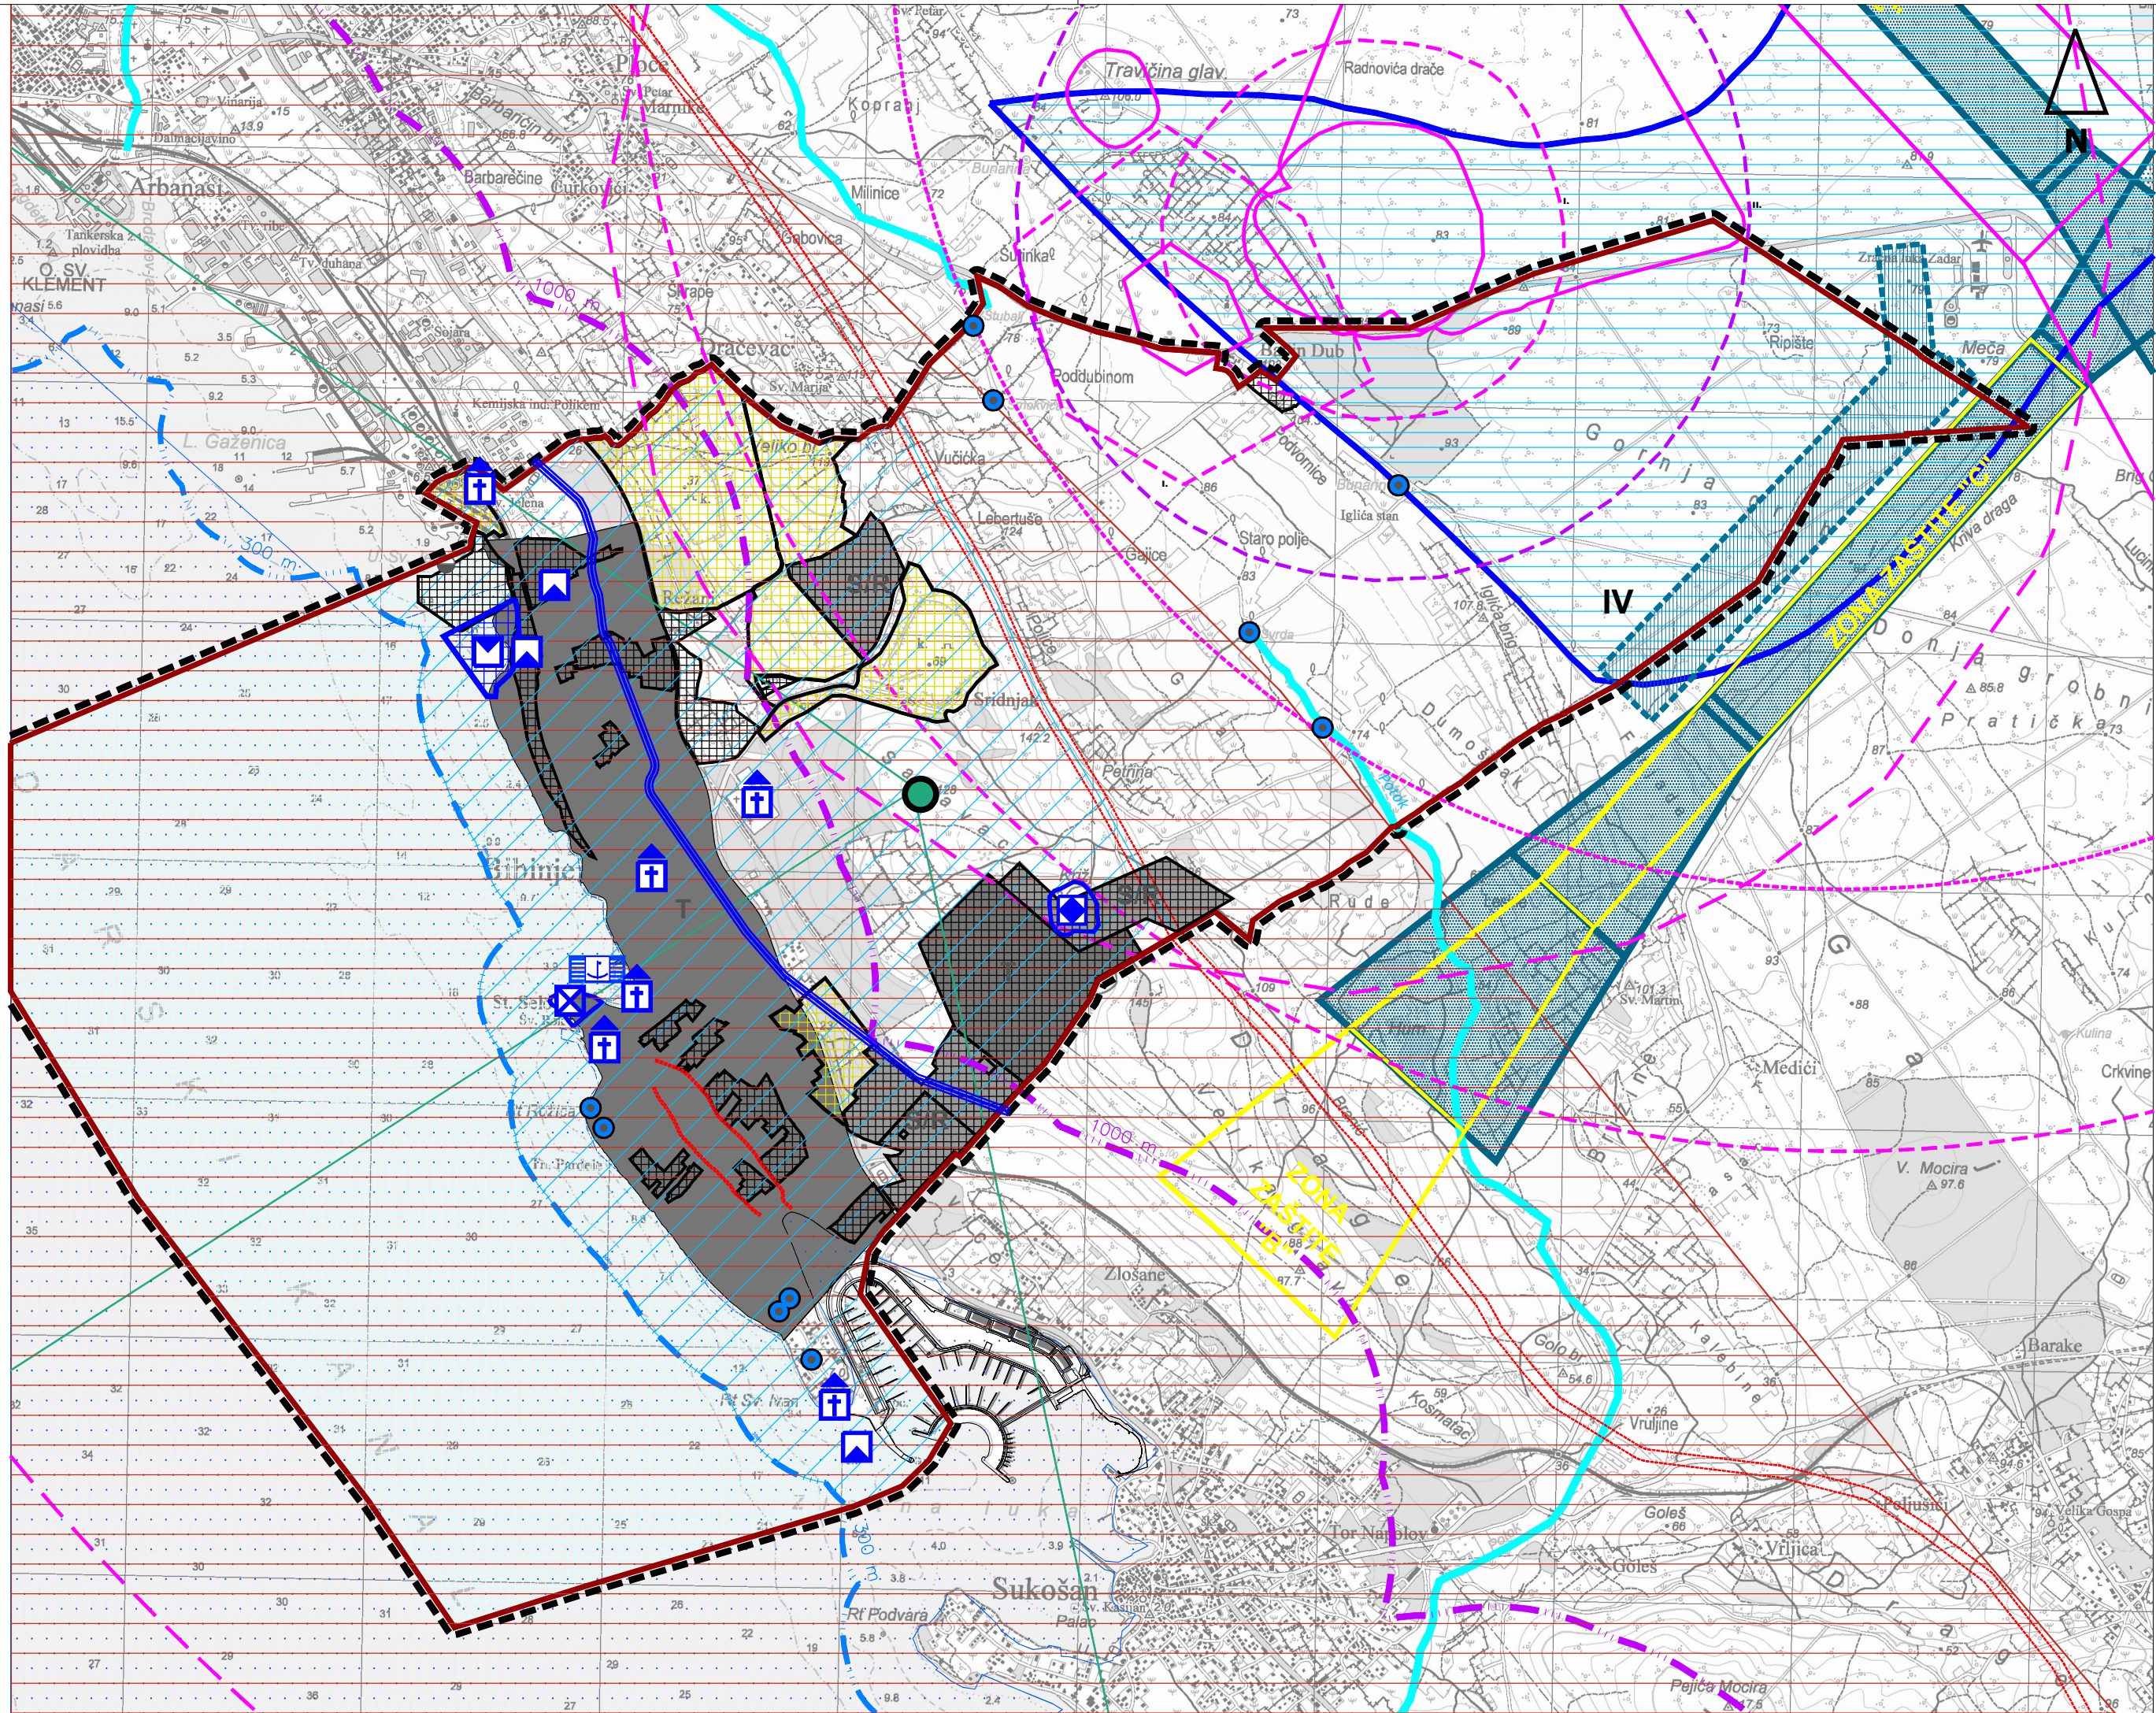

0. GRANICE

- općinska granica
- OSTALE GRANICE
- granice prostora ograničenja 1000 m
- granice prostora ograničenja 300 m
- obuhvat prostornog plana

1. UVJETI KORIŠTENJA

1.1. PODRUČJA POSEBNIH UVJETA KORIŠTENJA

- ARHEOLOŠKA BAŠTINA
- arheološki pojedinačni lokalitet - kopneni
- arheološki lokalitet - morski
- POVIJESNA GRADITELJSKA CJELINA
- seoska naselja
- POVIJESNI SKLOP I GRAĐEVINA
- sakralna građevina
- akvadukt
- MEMORIJALNA BAŠTINA
- memorijalno i povijesno područje

1.2. PODRUČJA POSEBNIH OGRANIČENJA U PROSTORU

- KRAJOBRAZ
- točke i potezi značajni za panoramske vrijednosti krajobraza
- TLO
- seizmotektonski aktivno područje
- koridori cesta
- VODE I MORE
- vodozaštitno područje - IV. zona zaštite
- vodotok
- bunari
- posebno ugrožen akvatorij
- izvor onečišćenja mora
- lučko područje

2. PODRUČJA PRIMJENE POSEBNIH MJERA UREĐENJA I ZAŠTITE

2.1. PODRUČJA I DIJELOVI PRIMJENE PLANSKIH MJERA ZAŠTITE

- obuhvat obvezne izrade urbanističkih planova uređenja
- planovi na snazi

2.2. ZAŠTITNE ZONE VOJNIH OBJEKATA

- zona zabranjene gradnje
- zona ograničene gradnje I.
- zona ograničene gradnje II.
- zona kontrolirane gradnje

2.3. ZAŠTITNE ZONE CIVILNOG UZLETIŠTA

- zaštitna zona uzletno/sletne piste
- zaštitna zona uzletno/sletne piste - nakon produženja piste
- zona proširenja zračne piste

2.4. RIVIJERA

- rivijera
- turistički cluster
- sportsko rekreacijski cluster

IZMJENE I DOPUNE PROSTORNOG PLANA UREĐENJA

OPĆINE BIBINJE

3. UVJETI KORIŠTENJA I ZAŠTITE PROSTORA

1 : 25000

PRIJEDLOG

Županija:	ZADARSKA
Općina:	BIBINJE
Naziv prostornog plana:	PROSTORNI PLAN UREĐENJA OPĆINE BIBINJE: IZMJENE I DOPUNE
Naziv kartografskog prikaza:	UVJETI KORIŠTENJA I ZAŠTITE PROSTORA
Broj kartografskog prikaza:	3.
Mjerilo kartografskog prikaza:	1:25000
Odluka o izradi Plana:	Odluka predstavničkog tijela o donošenju plana
"Službeni glasnik Općine Bibinje" 16 /19 i 01/20	"Službeni glasnik Općine Bibinje" __ /20
Javna rasprava (datum objave):	Javni uvid održan:
"Zadarski list", __. ____ 2020.	od: __. ____ 2020. do: __. ____ 2020.
Pečat tijela odgovornog za provedbu javne rasprave:	Odgovorna osoba za provedbu javne rasprave:
	Marin Diklan, dipl.oec
Suglasnost za Plan prema Članku 108. Zakona o prostornom uređenju ("Narodne Novine" br.153/13, 65/17, 114/18, 39/19 i 98/19)	
Broj suglasnosti:	
Pravna osoba/tijelo koje je izradilo plan:	BLOCK-PROJEKT d.o.o. za arhitekturu i prostorno planiranje KRALJA TVRTKA 3. 23000 ZADAR tel: 023-452 088, fax: 023-452 088, e-mail: info@block-projekt.hr
Pečat pravne osobe/tijela koje je izradio plan:	Odgovorna osoba:
	Željko Predovan, dipl. ing. arh.
Odgovorni voditelj	Željko Predovan, dipl. ing. arh.
Stručni tim u izradi plana:	1. Željko Predovan, dipl. ing. arh. 2. Stephen Tony Brčić, dipl. ing. upp. 3. Ivan Sutlović, dipl. ing. el. 4. Jure Grbić, dipl. ing. građ. 5. Zlatko Adorić, građ. teh.
Pečat predstavničkog tijela:	Predsjednik predstavničkog tijela:
	Ivan Šimunić
Istovjetnost ovog prostornog plana s izvornikom ovjerava:	Pečat nadležnog tijela: