


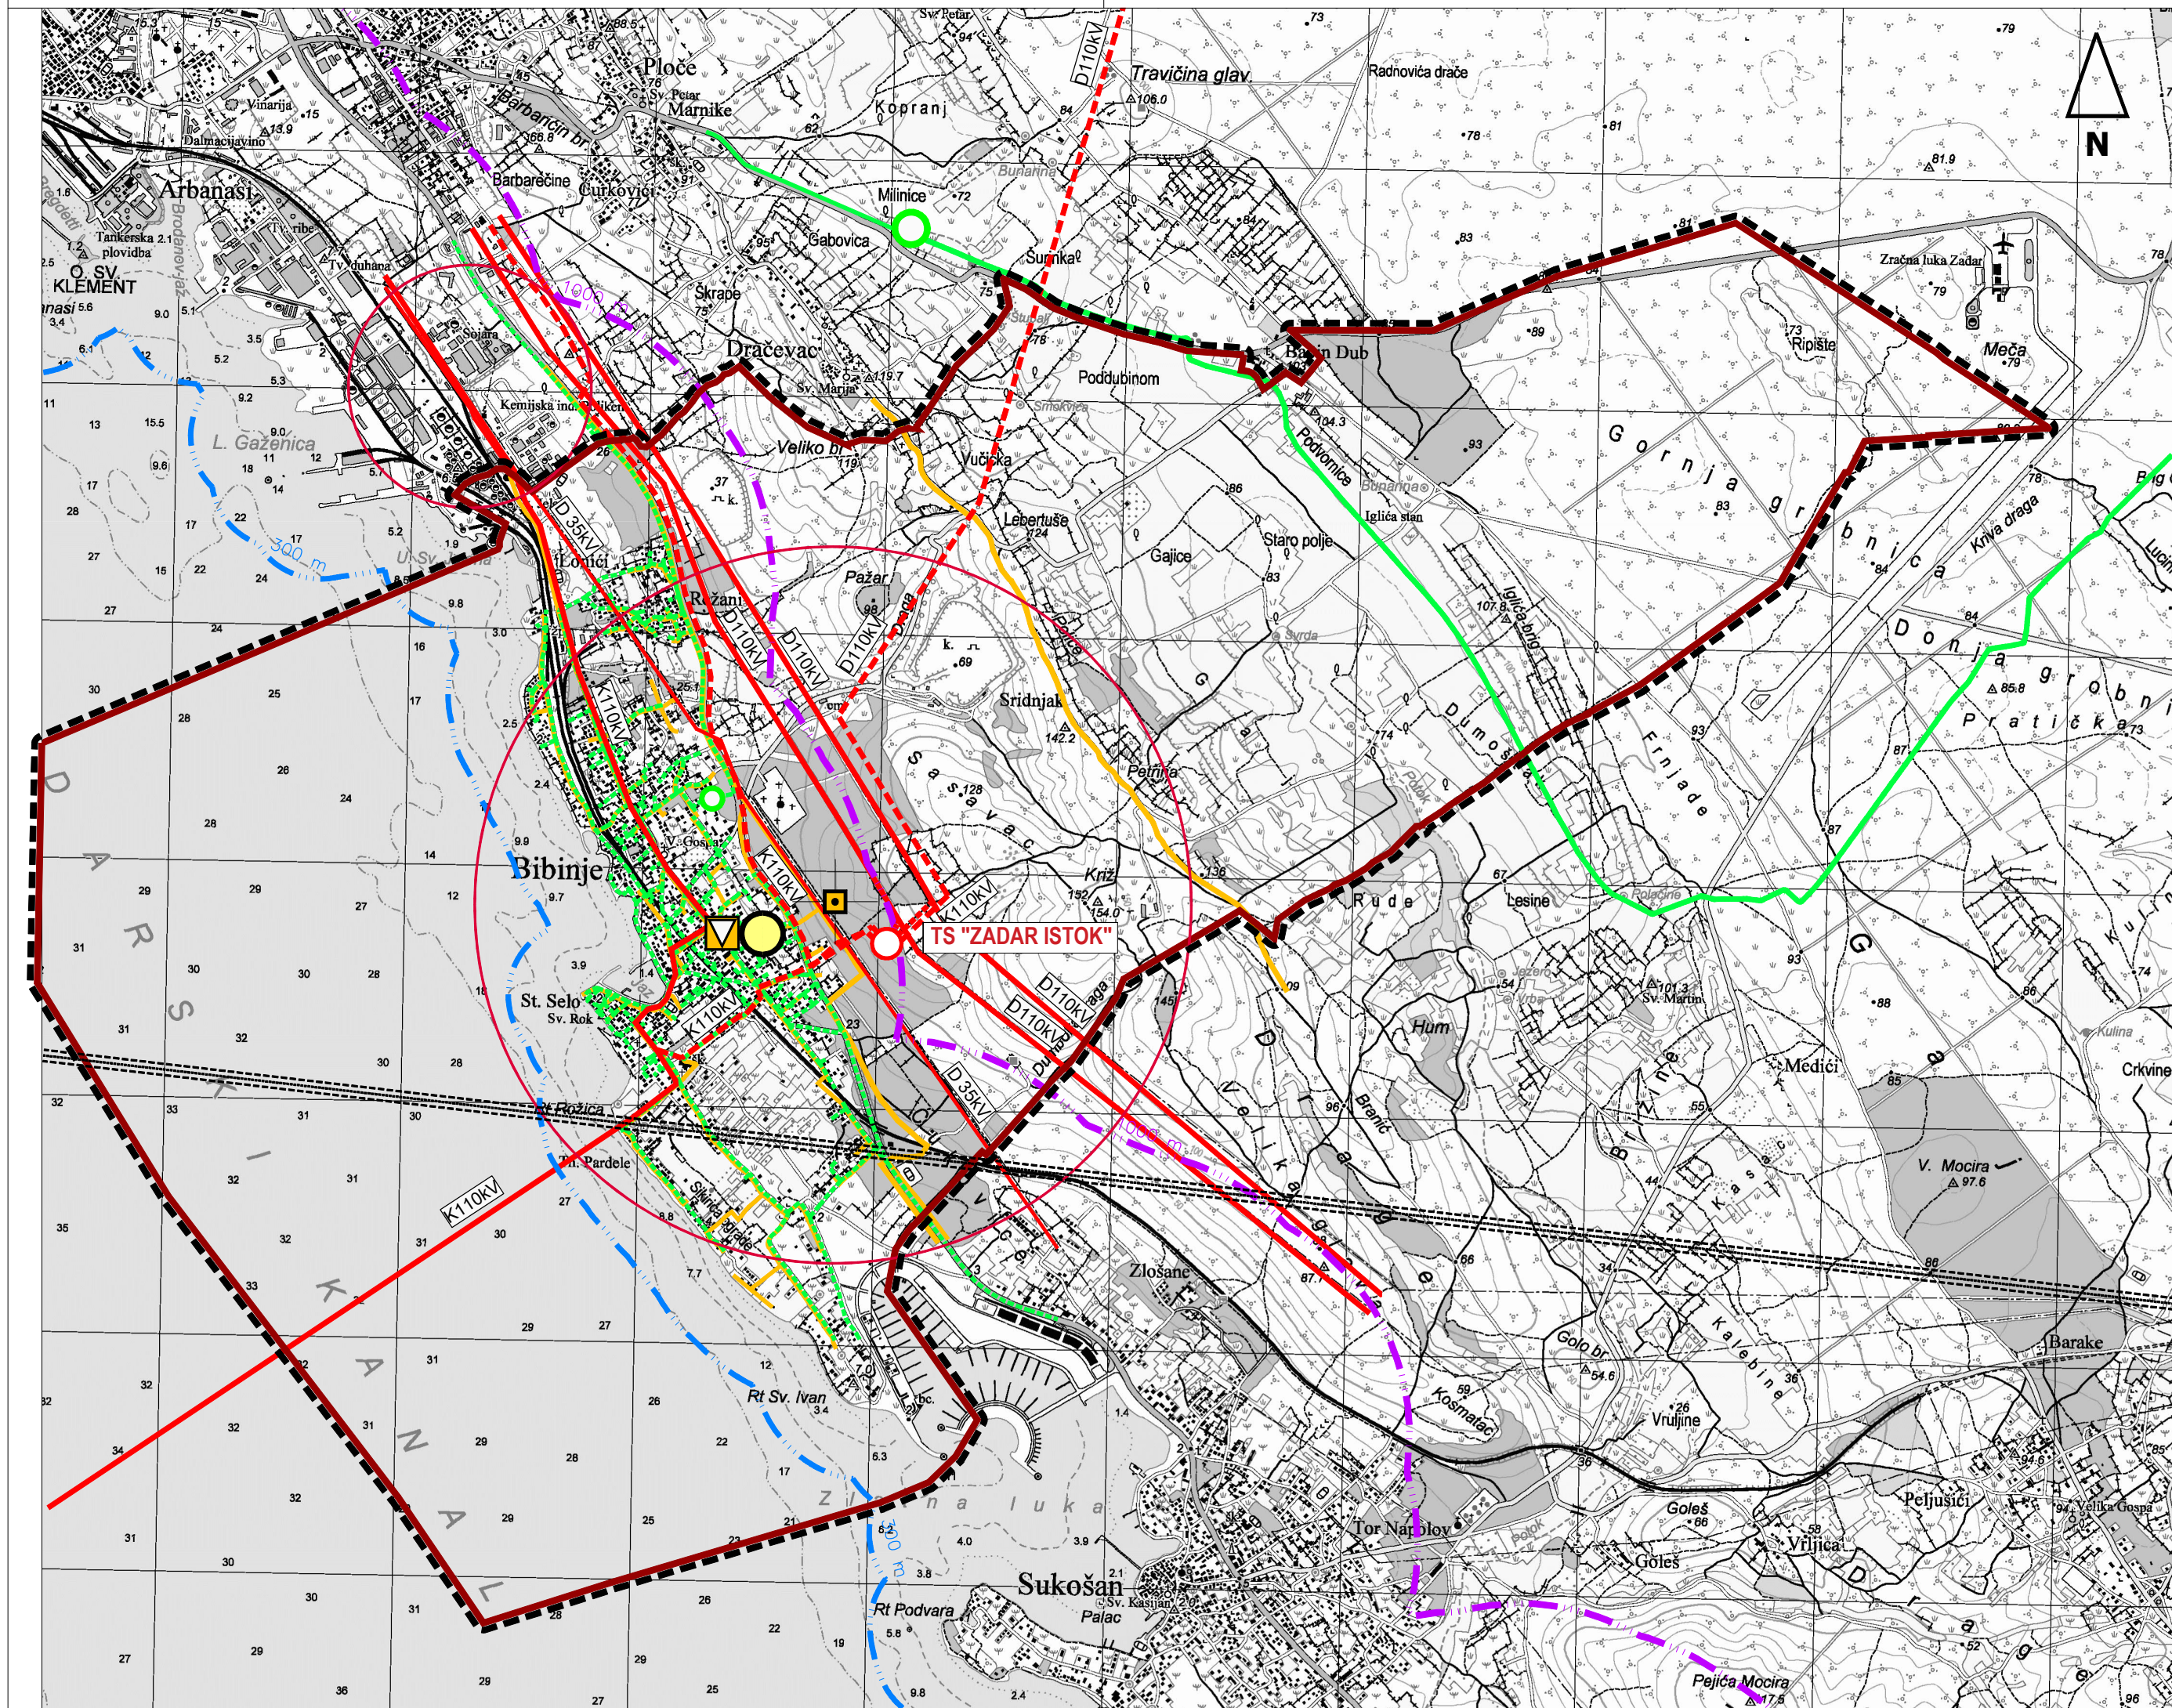

0. GRANICE

općinska granica

OSTALE GRANICE

- granice prostora ograničenja 1000 m
- granice prostora ograničenja 300 m
- obuhvat prostornog plana

1. ENERGETSKI SUSTAV

1.1. PROIZVODNJA I CIJEVNI TRANSPORT NAFTE I PLINA

- magistralni plinovod - postojeći
- lokalni plinovod - planirani
- redukcijaska stanica - planirana

1.2. ELEKTROENERGETIKA

TRANSFORMATORSKA I RASKLOPNA POSTROJENJA

- TS 110/35/20/10 kV - planirana

ELEKTROPRIJENOSNI UREDAJI

- dalekovod 110 kV - postojeći
- dalekovod 110 kV - planirani
- kabel 110 kV (podzemni ili podmorski) - postojeći
- kabel 110 kV (podzemni) - planirani
- dalekovod 35 kV - postojeći

4. POŠTA I TELEKOMUNIKACIJE

4.1. POŠTA

- jedinica poštanske mreže - postojeća

4.2. JAVNE TELEKOMUNIKACIJE

TELEFONSKA MREŽA

- lokalna komutacija - postojeća

VODOVI I KANALI

- magistralni - postojeći
- korisnički i spojni - postojeći

JAVNE TELEKOMUNIKACIJE U POKRETNOSTI MREŽI

- bazna radijska stanica - postojeća
- zona elektroničke komunikacije

RADIO I TV SUSTAV MREŽA

- radijski koridor - postojeći

IZMJENE I DOPUNE PROSTORNOG PLANA UREĐENJA

OPĆINE BIBINJE

2. INFRASTRUKTURNI SUSTAVI I MREŽE

1 : 25000

PRIJEDLOG

Županija:	ZADARSKA
Općina:	BIBINJE
Naziv prostornog plana:	PROSTORNI PLAN UREĐENJA OPĆINE BIBINJE: IZMJENE I DOPUNE
Naziv kartografskog prikaza:	INFRASTRUKTURNI SUSTAVI I MREŽE: Poštanski, telekomunikacijski i energetski sustav
Broj kartografskog prikaza:	2.1.
Mjerilo kartografskog prikaza:	1:25000
Odluka o izradi Plana:	Odluka predstavničkog tijela o donošenju plana
"Službeni glasnik Općine Bibinje" 16 /19 i 01/20	"Službeni glasnik Općine Bibinje" __ /20
Javna rasprava (datum objave):	Javni uvid održan: od: __. __. 2020. do: __. __. 2020.
"Zadarski list", __. __. 2020.	Odgovorna osoba za provedbu javne rasprave: Marin Diklan, dipl.oec
Pečat tijela odgovornog za provedbu javne rasprave:	
Suglasnost za Plan prema Članku 108. Zakona o prostornom uređenju ("Narodne Novine" br.153/13, 65/17, 114/18, 39/19 i 98/19)	
Broj suglasnosti:	
Pravna osoba/tijelo koje je izradilo plan:	BLOCK-PROJEKT d.o.o. za arhitekturu i prostorno planiranje KRALJA TVRTKA 3. 23000 ZADAR tel: 023 442 008, fax: 023 442 008, e-mail: info@block-projekt.hr
Pečat pravne osobe/tijela koje je izradio plan:	Odgovorna osoba: Željko Predovan, dipl. ing. arh.
Odgovorni voditelj	Željko Predovan, dipl. ing. arh.
Stručni tim u izradi plana:	4. Jure Grbić, dipl. ing. građ. 5. Zlatko Adorić, građ. teh. 1. Željko Predovan, dipl. ing. arh. 2. Stephen Tony Brčić, dipl. ing. upp. 3. Ivan Sutlović, dipl. ing. el.
Pečat predstavničkog tijela:	Predsjednik predstavničkog tijela: Ivan Šimunić
Istovjetnost ovog prostornog plana s izvornikom ovjerava:	Pečat nadležnog tijela: