


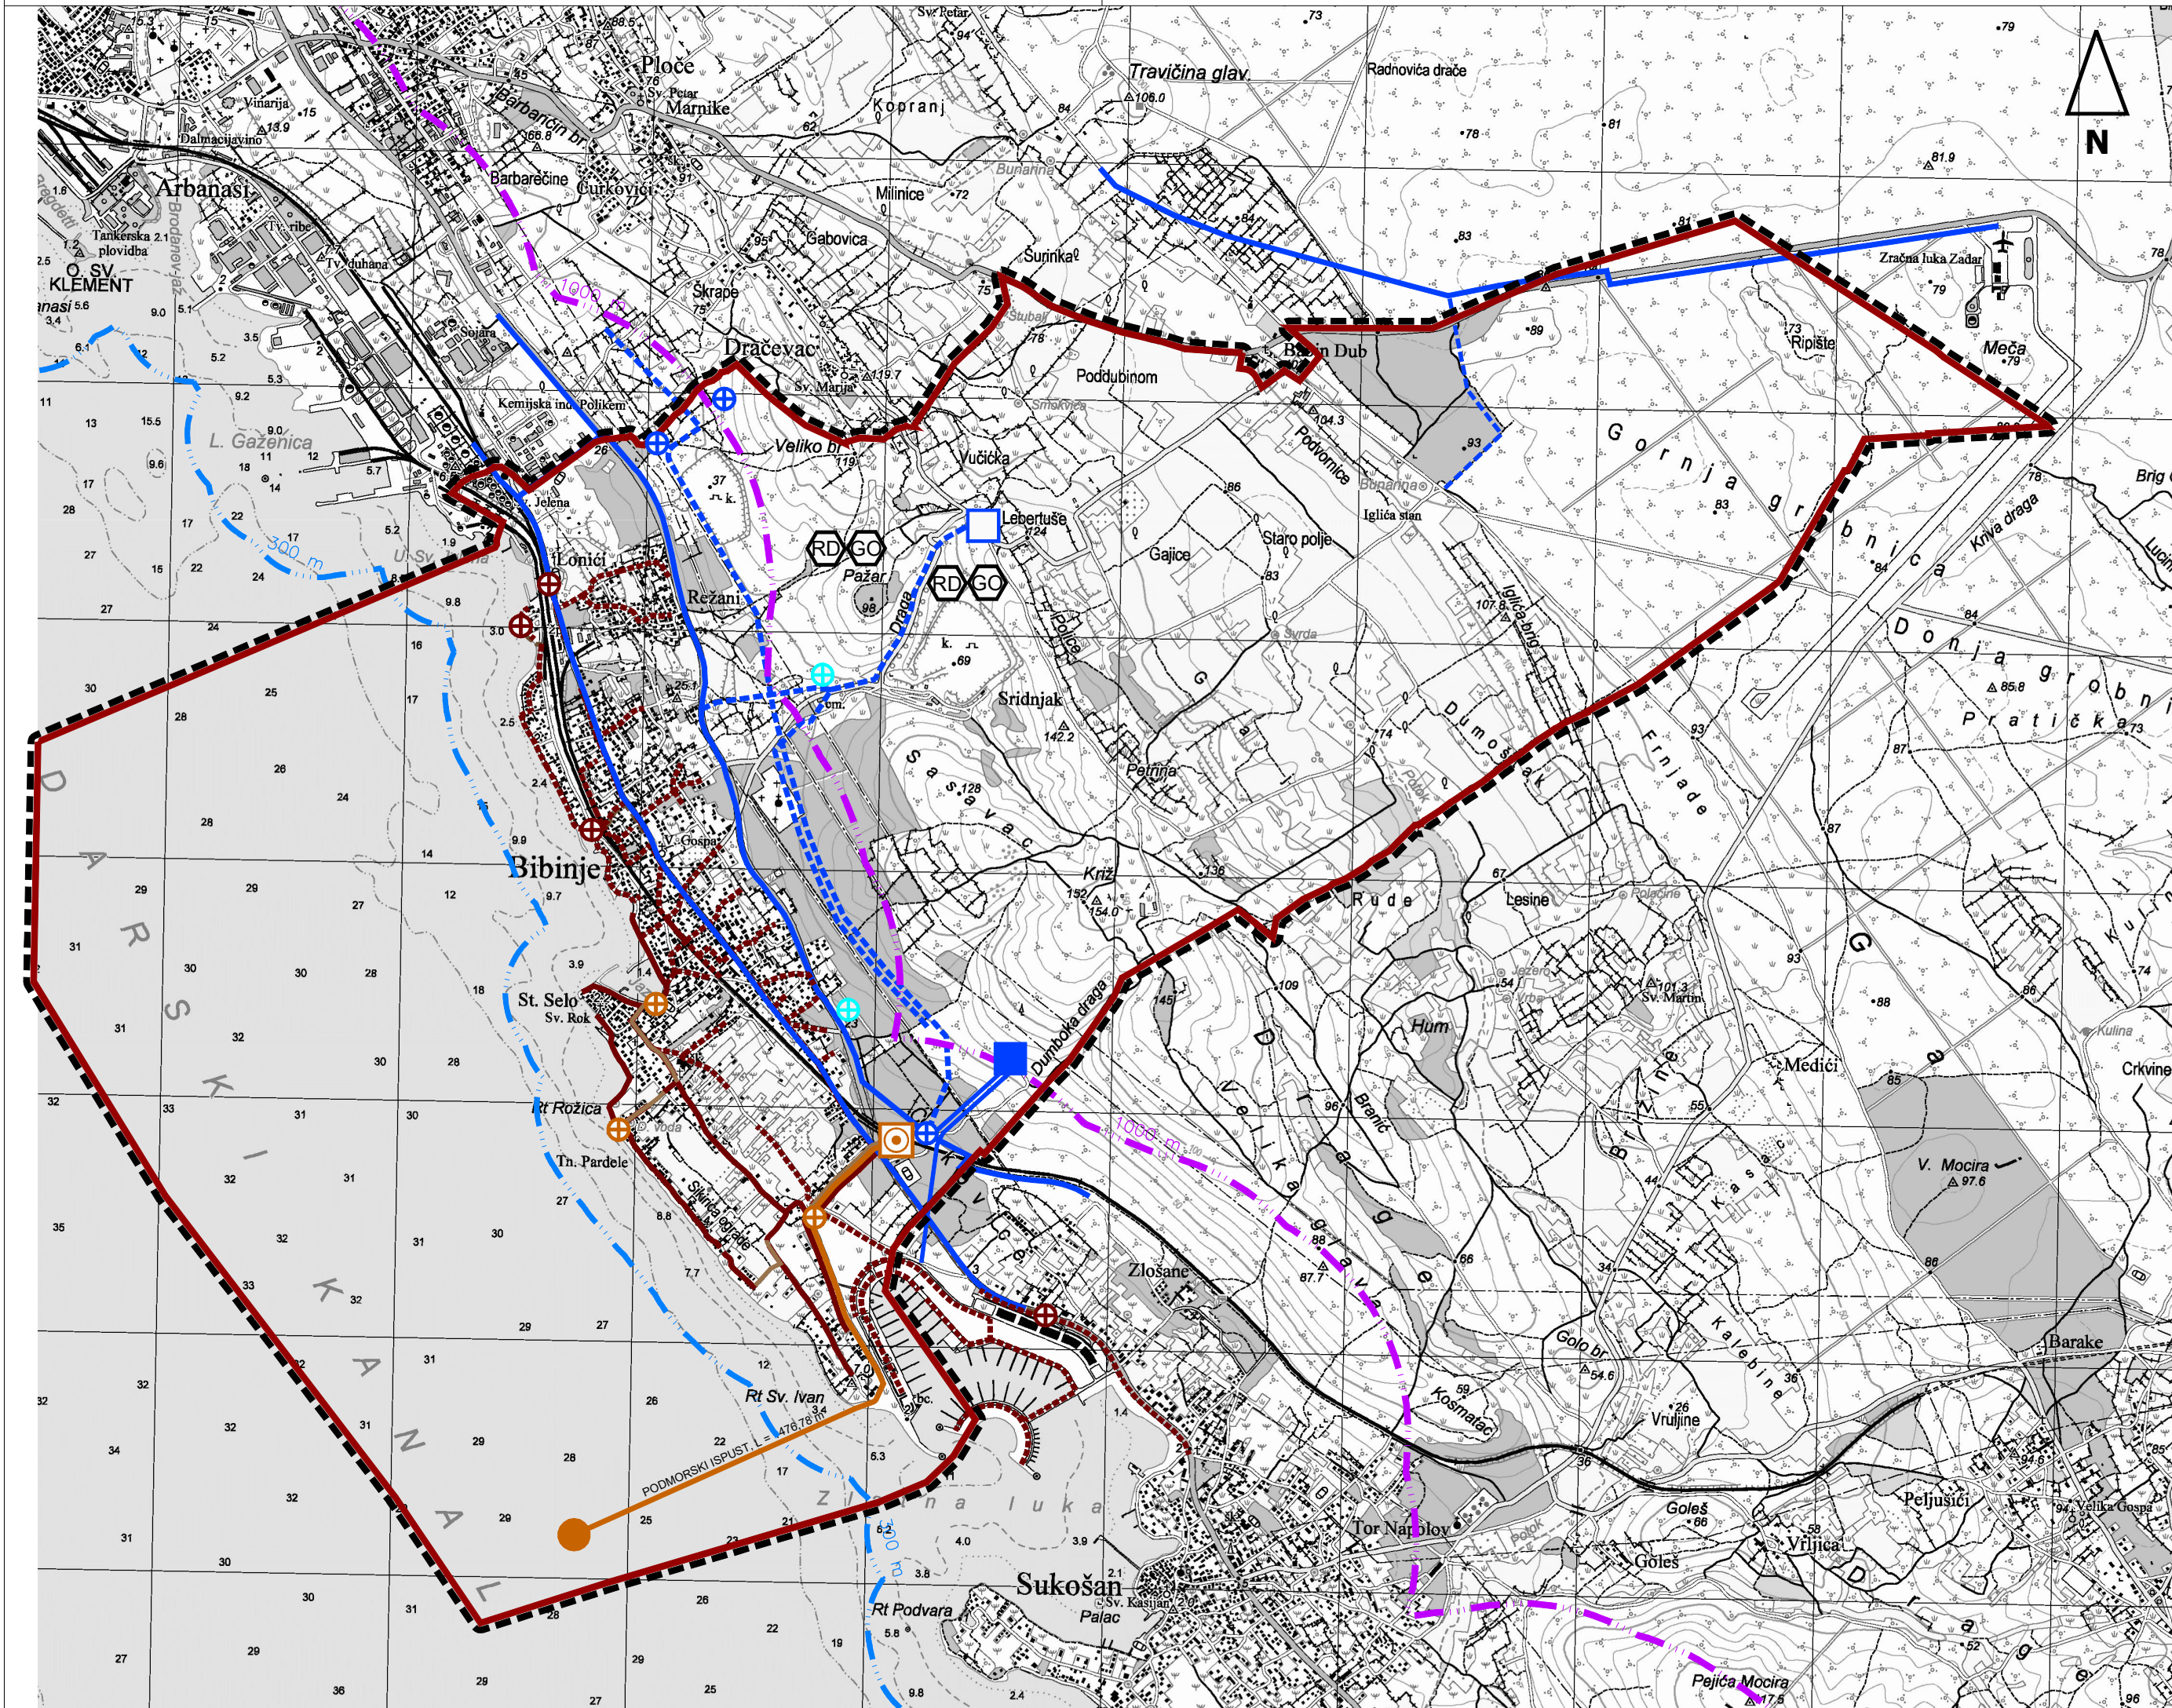

0. GRANICE

- općinska granica
- OSTALE GRANICE
- granice prostora ograničenja 1000 m
- granice prostora ograničenja 300 m
- obuhvat prostornog plana

2. VODNOGOSPODARSKI SUSTAV

2.1. KORIŠTENJE VODA

- VODOOPSKRBA
- vodosprema - postojeća
- vodosprema - planirana
- crpna stanica - postojeća
- crpna stanica - planirana
- magistralni vodoopskrbni cjevovod - postojeći
- magistralni vodoopskrbni cjevovod - planirani
- ostali vodoopskrbni cjevovodi - postojeći
- ostali vodoopskrbni cjevovodi - planirani

2.2. ODVODNJA OTPADNIH VODA

- uređaj za pročišćavanje - postojeći
- ispust - postojeći
- crpna stanica - postojeća
- crpna stanica - planirana
- glavni dovodni kanal (kolektor) - postojeći
- ostali dovodni kanali - postojeći
- ostali dovodni kanali - planirani
- tlačni cjevovod - postojeći
- tlačni cjevovod - planirani

3. OBRADA, SKLADIŠTENJE I ODLAGANJE OTPADA

- reciklažno dvorište - planirano
- reciklažno dvorište za građevinski otpad - planirano

IZMJENE I DOPUNE PROSTORNOG PLANA UREĐENJA
OPĆINE BIBINJE

2. INFRASTRUKTURNI SUSTAVI I MREŽE 1 : 25000

PRIJEDLOG

Županija:	ZADARSKA
Općina:	BIBINJE
Naziv prostornog plana:	PROSTORNI PLAN UREĐENJA OPĆINE BIBINJE: IZMJENE I DOPUNE
Naziv kartografskog prikaza:	INFRASTRUKTURNI SUSTAVI I MREŽE: Vodnogospodarski sustavi i obrada, skladištenje i odlaganje otpada
Broj kartografskog prikaza:	2.2.
Mjerilo kartografskog prikaza:	1:25000
Odluka o izradi Plana:	Odluka predstavničkog tijela o donošenju plana
"Službeni glasnik Općine Bibinje" 16 /19 i 01/20	"Službeni glasnik Općine Bibinje" __ /20
Javna rasprava (datum objave):	Javni uvid održan:
"Zadarski list", __. __. 2020.	od: __. __. 2020. do: __. __. 2020.
Pečat tijela odgovornog za provedbu javne rasprave:	Odgovorna osoba za provedbu javne rasprave:
	Marin Diklan, dipl.oec
Suglasnost za Plan prema Članku 108. Zakona o prostornom uređenju ("Narodne Novine" br.153/13, 65/17, 114/18, 39/19 i 98/19)	
Broj suglasnosti:	
Pravna osoba/tijelo koje je izradilo plan:	BLOCK-PROJEKT d.o.o. za arhitekturu i prostorno planiranje KRALJA TVRTKA 3, 23000 ZADAR tel: 023 452 000, fax: 023 452 000, e-mail: info@block-projekt.hr
Pečat pravne osobe/tijela koje je izradio plan:	Odgovorna osoba:
	Željko Predovan, dipl. ing. arh.
Odgovorni voditelj	Željko Predovan, dipl. ing. arh.
Stručni tim u izradi plana:	4. Jure Grbić, dipl. ing. građ. 5. Zlatko Adorić, građ. teh.
1. Željko Predovan, dipl. ing. arh. 2. Stephen Tony Brčić, dipl. ing. upp. 3. Ivan Sutlović, dipl. ing. el.	
Pečat predstavničkog tijela:	Predsjednik predstavničkog tijela:
	Ivan Šimunić
Istovjetnost ovog prostornog plana s izvornikom ovjerava:	Pečat nadležnog tijela: